


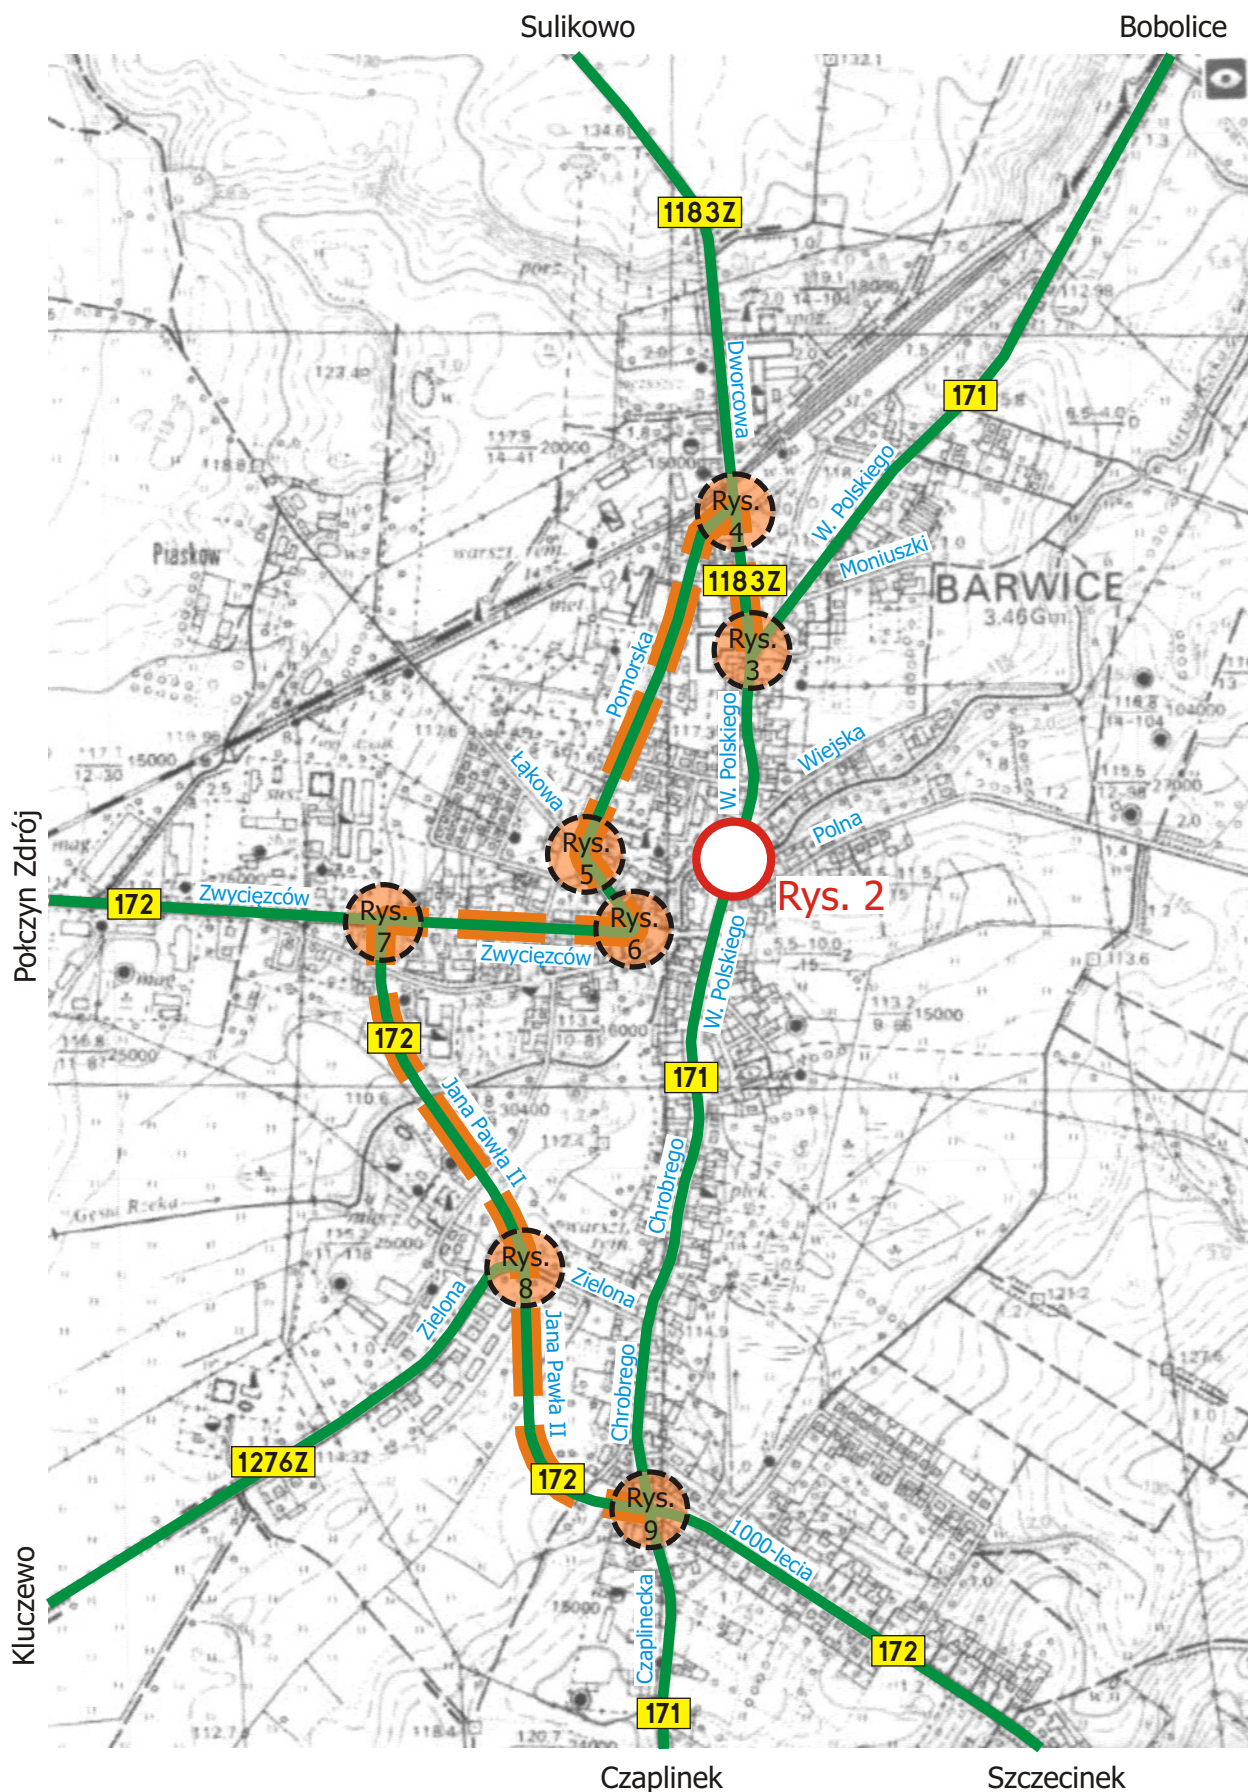

Oznaczenia:

- droga objazdowa

Rys.
3 - oznakowanie drogi objazdowej

Zadanie	Przebudowa mostu przez rz. Gęsią w ciągu DW171 w Barwicach				
Szczegół	Plan orientacyjny			Skala	1:10000
Projektant	Elżbieta Wojciechowska		12.2019	Nr rys.	1